MALPERTUIS

TECHNISCHE FICHE

Contact Techniek

Boone Tim
+32 (0)472 / 66 72 69
Tim_boone@hotmail.com
techniek@malpertuis.be

Contact Kantoor

Stationstraat 25
8700 Tielt
+32 (0)51 40 62 90
info@malpertuis.be





Inhoud

1. LADEN EN LOSSEN 3

Vooraf melden 3

Locatie laden en lossen 3

Parkeren 3

Afmetingen toegangstraject 3

Praktische aandachtspunten 3

2. ZAALOMSCHRIJVING 5

2.1 ZAAL 5

2.1.1 Afmetingen 5

Theaterzaal 5

Speelvlak 5

2.1.2 Omschrijving Theaterzaal 5

Vloer & muren 5

Opstelling 5

Afstopping 5

In- en uitgangen 6

Regie 6

2.1.3 CAPACITEIT 8

2.1.4 KLEEDKAMERS 9

2.1.5 RIGGING / LOOPGRID 10

2.1.6 TEXTIEL 11

3. TECHNISCHE UITRUSTING 12

3.1 RIGGING MATERIALEN 12

3.2 ELEKTRICITEIT 13

3.3 LICHT 14

3.3.1 CONVENTIONEEL 15

3.3.2 INTELLIGENT 15

3.4 AUDIO 16

3.5 VIDEO 17

3.6 VARIA 17

1. LADEN EN LOSSEN

Vooraf melden

Om een vlot verloop te garanderen, vragen wij om voor aankomst de afmetingen van de vrachtwagen (lengte, breedte, hoogte) door te geven. Op die manier kunnen wij voldoende parkeerruimte vrijhouden en een vlotte toegang tot de laadzone voorzien.

Locatie laden en lossen

Het laden en lossen gebeurt steeds aan de voorkant van het theater.

- Via de grijze dubbele deur krijgt men toegang tot een lange gang die rechtstreeks aansluit op de theaterzaal.
- Houd er rekening mee dat het traject binnenshuis enkele beperkingen kent qua breedte en hoogte (zie overzicht hieronder).

Parkeren

- De parkeerplaatsen recht voor het gebouw kunnen indien gewenst vooraf gereserveerd worden.
- Voor het lossen is het praktisch om de vrachtwagen zo te positioneren dat de laadklep direct uitkomt tegenover de grijze dubbele deur.
- Dit betekent wel dat u tegen de rijrichting in moet parkeren. Gelieve dit vooraf in te calculeren en indien nodig extra begeleiding te voorzien.

Afmetingen toegangstraject


Gelieve rekening te houden met onderstaande doorgangen en gangen die de verbinding vormen van buiten naar de theaterzaal:

- 1e buitendeur: Breedte 2,0 m – Hoogte 2,0 m
- Lange gang: Breedte 1,7 m – Hoogte 2,0 m – Lengte 25 m
- 2e dubbele deur: Breedte 2,0 m – Hoogte 1,9 m
- Smalle gang naast podium**:** Breedte 1,2 m – Hoogte 1,9 m


Praktische aandachtspunten

- Houd rekening met de beperkte breedte van de gangen, vooral de smalle doorgang naast het podium.
- Indien u werkt met grote decorstukken, flightcases of breed materiaal, gelieve dit tijdig te communiceren zodat we samen naar een oplossing kunnen zoeken.
- Op verzoek kan er begeleiding ter plaatse voorzien worden om het laden en lossen te ondersteunen.



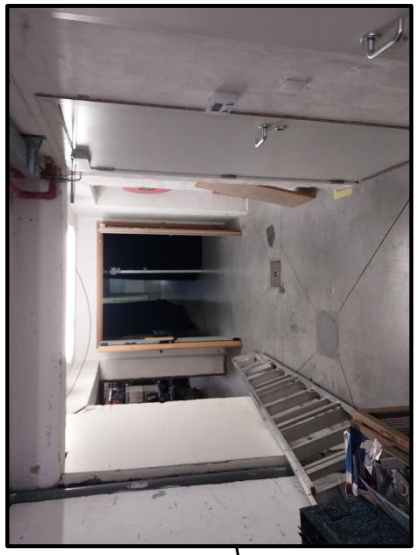

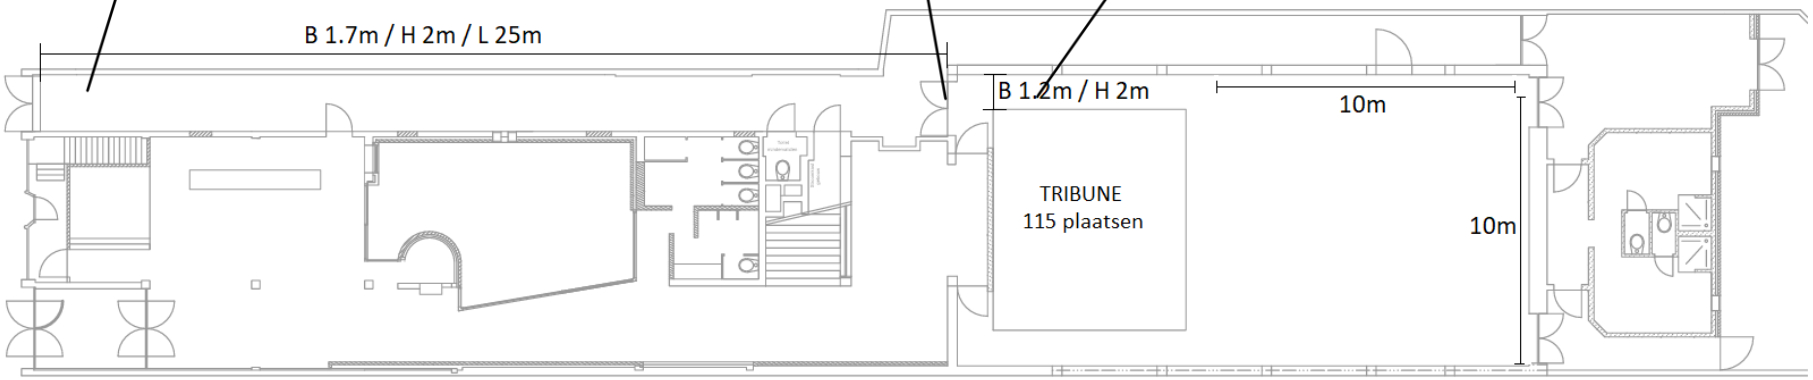


B 1.7m / H 2m / L 25m
B 1.2m / H 2m
10m
TRIBUNE
115 plaatsen
10m

2. ZAALOMSCHRIJVING

2.1 ZAAL

2.1.1 Afmetingen

Theaterzaal

- Diepte: 20 m
- Breedte: 10,5 m
- Hoogte totaal: 8 m
- Vrije hoogte onder het grid: 5,85 m

Speelvlak

- Diepte: 10 m
- Breedte: 10,5 m
- Vrije hoogte: 5,85 m

2.1.2 Omschrijving Theaterzaal

Vloer & muren

- Vloer: Gepolierde beton met vloerverwarming.
- Speelvlak: Standaard voorzien van een zwarte balletvloer (10 m x 10 m).
- Muren: Rondom het speelvlak in grijze betonsteen.

Opstelling

- De theaterzaal is standaard een vlakke vloeropstelling (*scène sur scène*).
- De zaal bestaat uit twee delen:
    - Speelvlak: 10 m diep x 10,5 m breed x 5,85 m hoog.
    - Tribune: Vaste zittribune op de andere helft van de zaal.

Afstopping


- Rondom de zaal is een zwarte afstopping op rails voorzien.
- De afstopping bestaat uit 20 theaterdoeken van 3 m breed.
- Flexibele opstelling:
    - Standaard staat de afstopping op de eerste rail.
    - Indien gewenst kan deze verplaatst worden naar een tweede rail, waardoor acteurs of dansers ongezien rond de scène kunnen lopen.
    - Bij gebruik van de tweede rail ontstaat er een tussenruimte van ca. 70 cm tussen de afstopping en de grijze muren. Let wel: dit verkleint de speelruimte.

In- en uitgangen

- Achteraan links (jardin) en rechts (cour): dubbele deuren (nooduitgangen) die rechtstreeks naar de kleedkamers leiden.
- Links (jardin), midden speelvlak: enkele deur naar een gang naast de theaterzaal.
    - Deze gang geeft toegang tot de kleedkamers en werkplaats, én sluit aan op de laad- en losgang.
    - Hierdoor kan men onzichtbaar vanuit de foyer naar de kleedkamers gaan.

Regie


- Vaste regiekamer: achteraan in de zaal, op ca. 5 m hoogte (geluid & licht).
- Zaalregie: Na overleg met de technicus van Malpertuis kan de regie ook achteraan op de tribune worden opgebouwd.
    - Dit neemt echter minimaal 10 en maximaal 15 zitplaatsen in beslag.

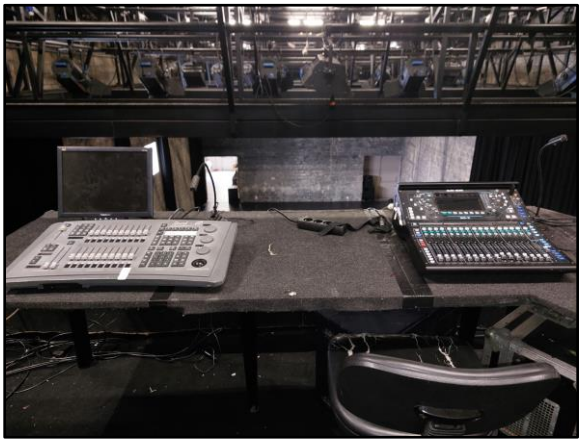

Figuur 1: Regiekamer




Figuur 2: Regiekamer 1

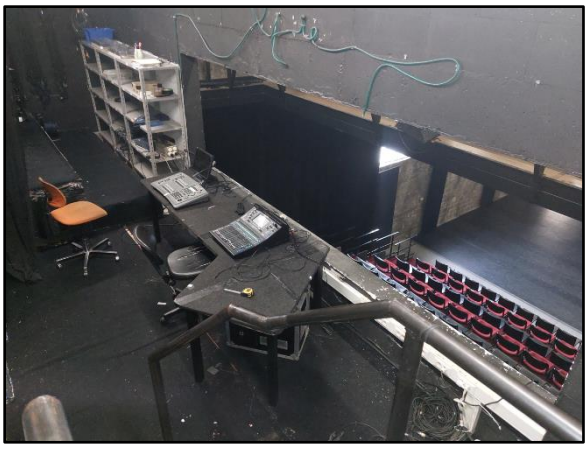



Figuur 3: Regietafel 1




Figuur 4: Toegang Regiekamer 1

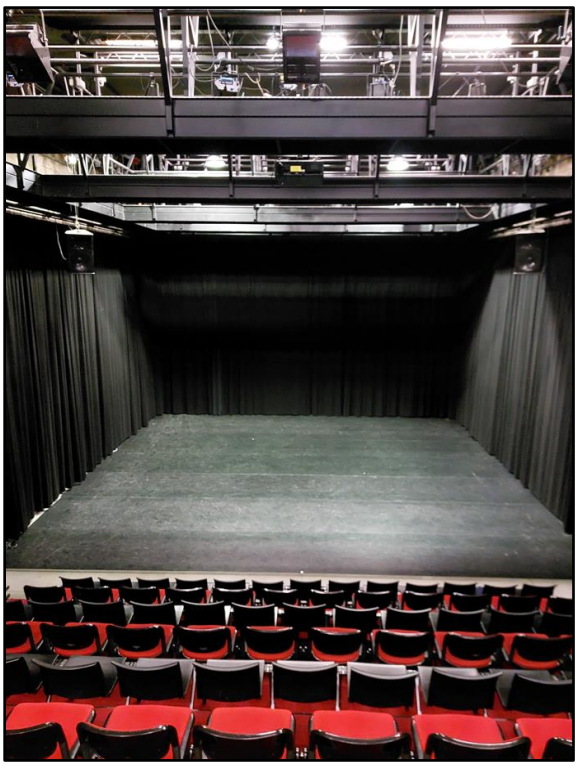

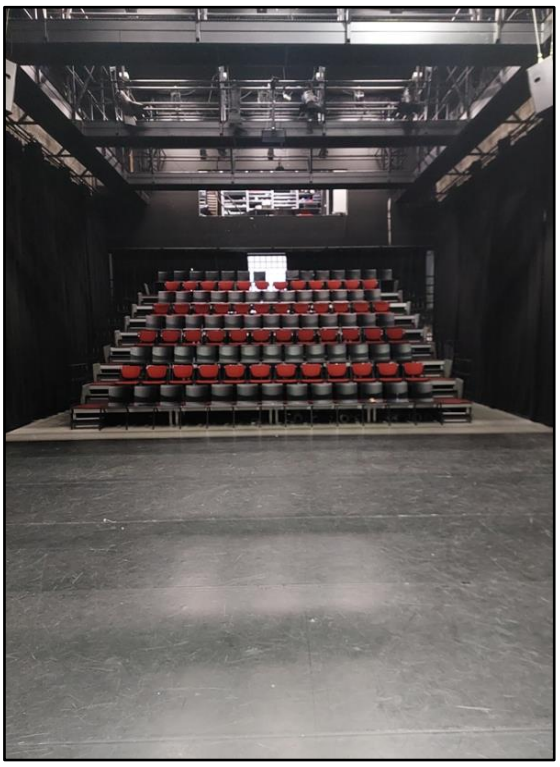

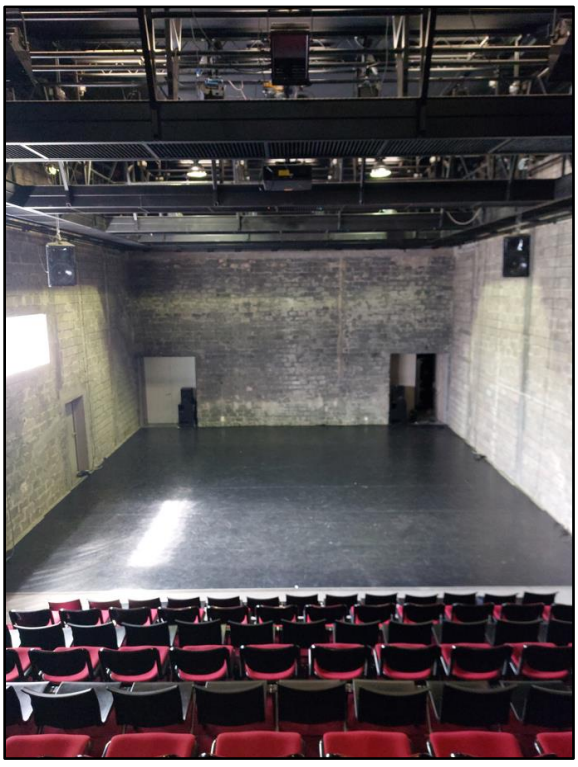

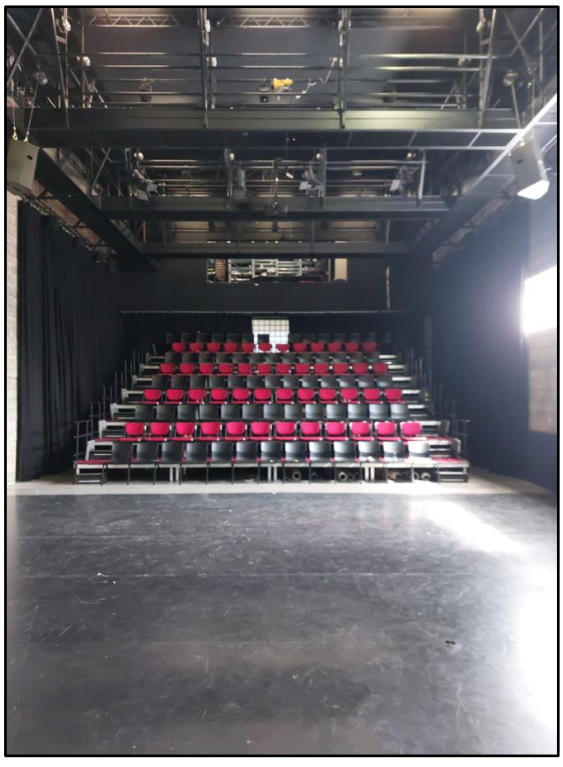

2.1.3 CAPACITEIT

De tribune is opgebouwd uit podiumelementen met stoelen.

Capaciteit:

- Standaard: 115 zitplaatsen
- Met kleine regie op tribune: 105 zitplaatsen
- Met grote regie op tribune: 100 zitplaatsen

Uitbreiding:

- Er kunnen maximaal 20 extra stoelen voor de tribune worden geplaatst.
- ⚠️ **Opgelet:** dit is nadelig voor de zichtlijnen en beperkt het speelvlak.

- Kinderen: 8 lange kussens beschikbaar.

- Totale zaalcapaciteit: maximaal 150 personen.



2.1.4 KLEEDKAMERS


- Aantal: 2 kleedkamers, gelegen achteraan de theaterzaal.
- Toegang:
    - Eén gemeenschappelijke deur.
    - De ruimtes worden van elkaar gescheiden door 2 gordijnen.


Voorzieningen per kleedkamer

- Toilet
- Douche
- Bed
- Spiegel
- Tafel
- Wasmachine
- Droogkast
- Strijkplank
- Strijkijzer



2.1.5 RIGGING / LOOPGRID

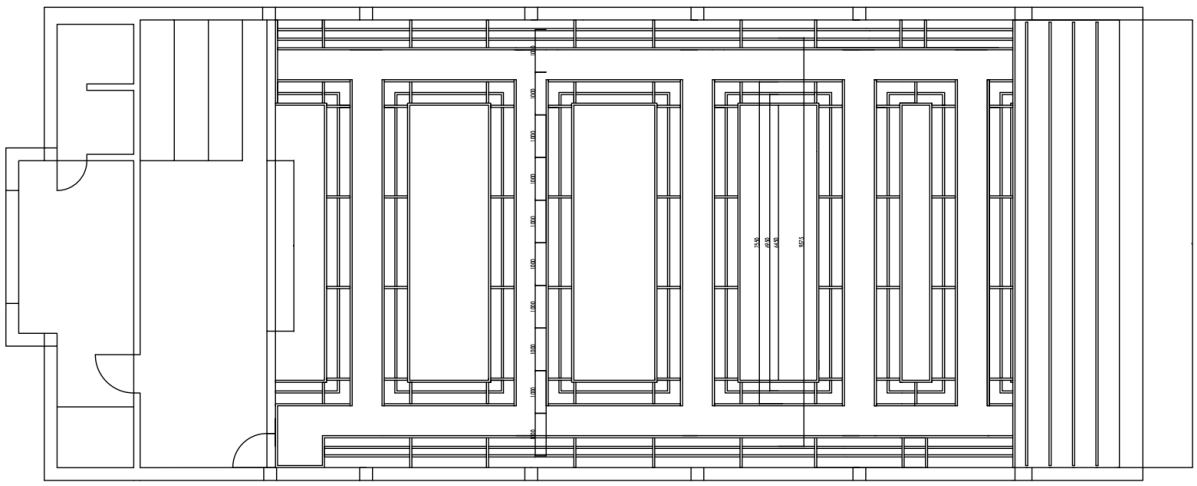

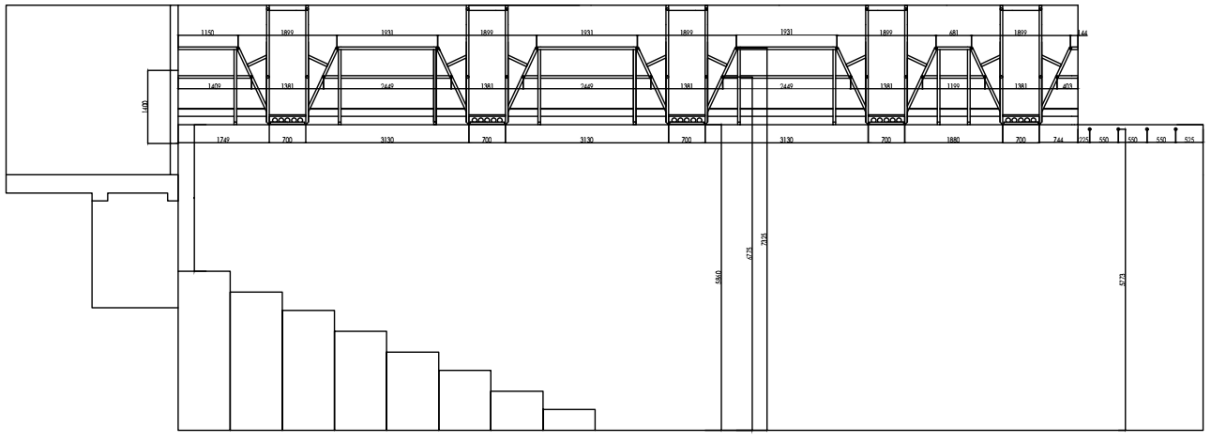

Ondertrekken:

- Er kunnen 3 ondertrekken gemaakt worden met handtakels en driehoekstruss/laddertruss.

Lasten:

- Grid: maximaal 150 kg per trek.
- Vaste trekken achteraan: maximaal 100 kg per trek.

Hoogtes:

- Tot onderkant grid: 5,86 m
- Tot 1e trek: 6,77 m
- Tot 2e trek: 7,32 m

PDF in bijlage (schaal 1: 100)

2.1.6 TEXTIEL

Geen voordoek / scéne sur scéne

Black box

Poten voor ondertrekken: **(geen poten voor aan grid)**

- 6 x (5,7m l x 2m b)

Friezen:

- 1 x (3m h x 7m b)
- 1 x (2m h x 3m b)
- 1 x (1.5m h x 16m b)
- 1 x 1.5m h x 8.9m b)



3. TECHNISCHE UITRUSTING

3.1 RIGGING MATERIALEN

WAT	OMSCHRIJVING	AANTAL
Hoogwerker	ALP / 135kg / 8m	1
Kleine ladder	Enkele laddertrap / 6 treden	1

Driehoektruss	Deco / Zwart / 4m	2
	Deco / Zwart / 3m	3
Laddertrus	Grijs / 3m	2
	Grijs / 2m	4
Ophanging	safetys / buizen / klemmen / harpen	
Kettingtakel	Hand/kettingtakel / 500kg	12

Podium elementen	TAT / 2m x 1m	6
Poten	Vast / 20cm	12
	Vast / 40cm	12
	Vast / 60cm	12
	Vast / 80cm	12
	Vast / 100cm	12

Windup statief	Load:85kg / 4m	2
Verzwaringsbuizen	Videoscherm verzwaringsbuis / 2m	5

3.2 ELEKTRICITEIT


WAT	OMSCHRIJVING	AANTAL
Vaste Aansluitingen	Scene / Huiskring / 16A	4
	Loopbruggen / Technische kring / 32A	1
	Loopbruggen / Technische kring / 16A	4
	Foyer / Huiskring / 16A	2
	Berging / Huiskring / 16A	2
	Kleedkamer / Huiskring / 16A	2

Mobiele verdeelkast	Input 32A / Output 6x16A	4

Stroomkabel	16A / Shuko / 10m	10
	16A / Shuko / 5m	10
	16A / Shuko / Stroomblok / 2m	10
	16A / Shuko / Stroomblok / 5m	10
	32A / CEE / 10m	1
	32A / CEE / 5m	1

3.3 LICHT

WAT	OMSCHRIJVING	AANTAL
Lichttafel	Chamsys MQ50 (kan op tour zijn)	1
	Chamsys PC Wing (kan op tour zijn)	1
	1 x Spark 4D compulite	1
	1 x Cantor 48	1
Dimlijnen	ETC Colorsource Thrupower / Vast & Dim	72
	Shuko aansluitingen verdeeld over grid	280
	8ch shuko dimblokken op de scéne	4
	HARDPATCH	1
Zaallicht	DMX / Voorlopig ACP / Hardpatch	6
Werklicht	Schakelaar / TL / Regie / Gang	2
Coulissen	TL + Blauwe Filter / op aanvraag	2
Statieven	Vloerstatief / Hout	12
	Lichtstatief / 3m	2
Hazer	Atari HZ500 (kan op tour zijn)	1

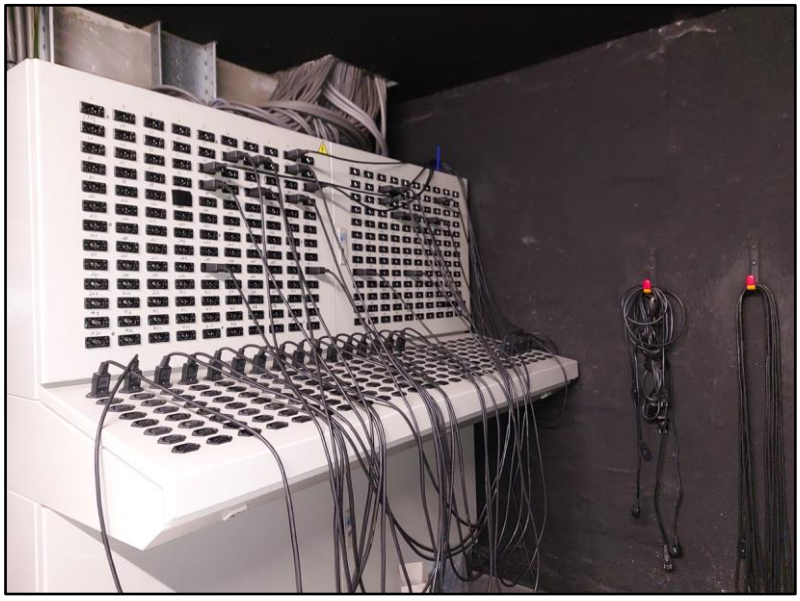

3.3.1 CONVENTIONEEL

WAT	OMSCHRIJVING	AANTAL
Fresnell	ADB F101 / 1Kw	4
PC	ADB C103 / 1Kw / 7°-61° / Barndoors	22
	ADB C103 / 1Kw / 7°-61°	3
Profiel	ADB	6
	ADB	2
PAR	Par 64 / CP60	12
	Par 64 / CP61	12
	Par 64 / CP62	14
ACP	ADB ACP 1001	8
Pinspot	4-bar	2
	Losse pinspot	2
Blinder	4-spot / on dimmer	4

3.3.2 INTELLIGENT

WAT	OMSCHRIJVING	AANTAL

3.4 AUDIO

WAT	OMSCHRIJVING	AANTAL
Microfoon	Shure SM58	4
	Audix D6	1
	Audix D4	1
	Audix D2	2
	Audix I5	1
	AKG 3000B + mount	1
	AKG D330 BT/Mark II	2
Mengtafel	Allen & Heath SQ5	1
	Allen & Heath Stagebox	1
	Minijack	1
	Cat6-ethercon/ spoel / 50m	1
Microfoonstatief	Small Boom	3
	Snare Boom	1
	Large Boom	6
XLR-Kabel	Neutrik / 15m	2
	Neutrik / 10m	10
	Neutrik / 5m	10
	Neutrik / 3m	5
Multikabel	8ch / XLR / 8m	1
	Socapex / Input 32ch / output 8ch / install / 30m	1
FOH	NEXO PS10	2
	NEXO LS1200	2
	NEXO Crossover	1
	Versterker	2
MON	QSC K12.2	2

3.5 VIDEO

WAT	OMSCHRIJVING	AANTAL
Projector	Beamer / Optoma / 5000 Lumen / Beugel (kan op tour zijn)	1
Projectiescherm	Kaderstatief / Vario 32 / 4:3 / 390x290cm / CI W5	1
Video-kabel	HDMI / 10m	1
	VGA / 20m	1

3.6 VARIA

WAT	OMSCHRIJVING	AANTAL
Ballettoren	3-tredes	4
Windup	Varitec / 85kg / 4m	2
Buizen	Verzwaringsbuizen Videodoek / 2m	4